


RACCORDI A PARETE ENLACES EN LA PARED

Per diversi profili per pavimenti. A vista, a scomparsa e sottointonaco.

Para distintos perfiles de suelos. A la vista, a escondido y debajo del revoque.

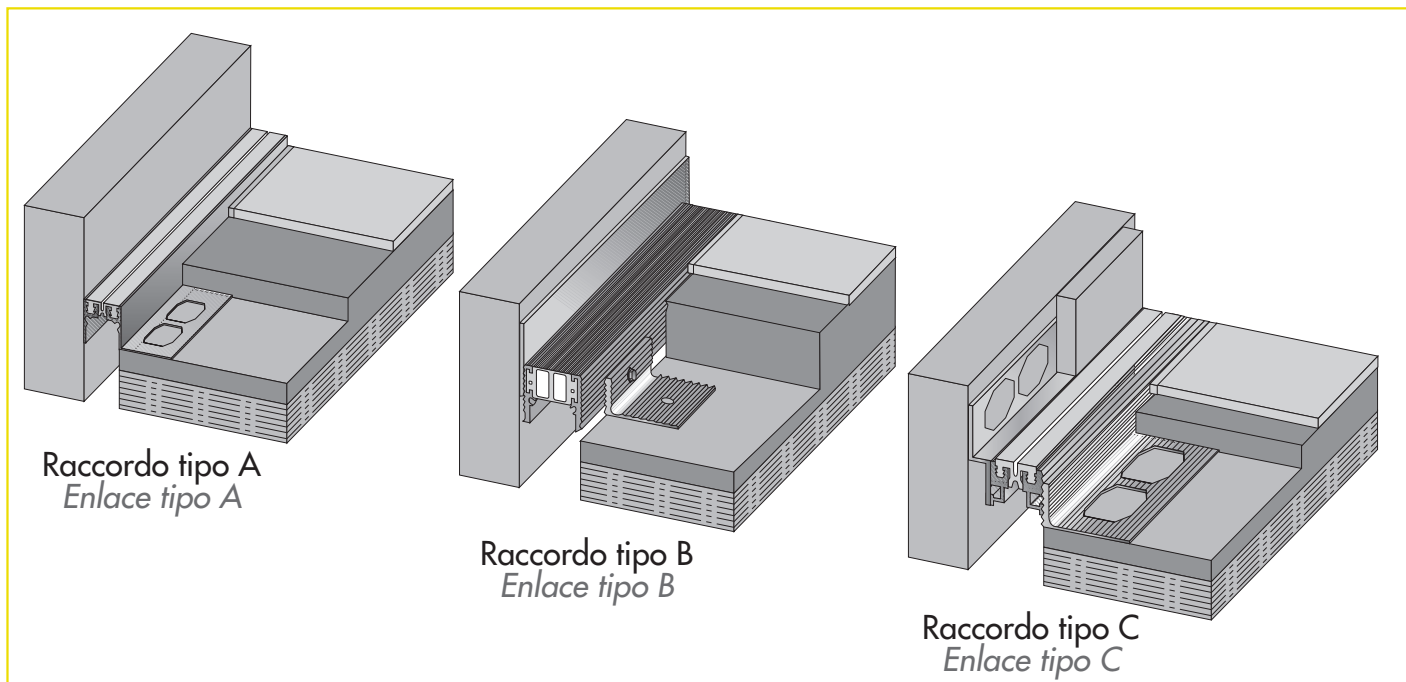

Raccordo tipo A

Campo di applicazione:

Raccordo per pareti lisce (intonacate) in presenza di profili in alluminio, acciaio e ottone. Raccordo a scomparsa non visibile dopo il montaggio.

Materiale:

5 mm di spessore per la banda in neoprene applicata, a filo del bordo del profilo, su tutta la superficie.

Montaggio*:

Pulire le pareti dallo sporco e dalla malta. La guarnizione con applicata la banda in neoprene viene fissata tramite un collante di contatto sul muro verticale.

Raccordo tipo B

Campo di applicazione

Raccordo per pareti lisce (intonacate) in presenza di profili in alluminio, acciaio e ottone. Raccordo a vista visibile dopo il montaggio.

Materiale:

Banda piatta in alluminio, acciaio inox oppure ottone, visibile per 50 mm dopo il montaggio.

Montaggio*:

La banda di raccordo viene fissata al muro con tasselli (6 mm) e viti a testa cava (nel materiale del profilo) tenendo una distanza di 330 mm.

Raccordo tipo C

Campo di applicazione:

Raccordo per pareti da intonacare in presenza di profili in alluminio, acciaio inox e ottone. Raccordo a scomparsa non visibile dopo il montaggio.

Materiale:

Profilo a Z in alluminio oppure acciaio inox, con fori a tutta lunghezza per una migliore adesione dell'intonaco.

Montaggio*:

La banda di raccordo viene fissata al muro verticale con tasselli (6 mm) e viti tenendo una distanza di 330 mm. Nell'ordine specificare lo spessore dell'intonaco.

Enlace tipo A

Campo de aplicación:

Enlaces para paredes lisas (revocadas) en presencia de perfiles en aluminio, acero y latón. Enlace no visible después del montaje.

Material:

5 mm. de espesor para la banda en neopreno aplicada, a filo del borde del perfil, sobre toda la superficie.

Montaje*:

Limpia la pared de la suciedad y de la argamasa. Aplicada la banda en neopreno, la guarnición viene fijada mediante una cola de contacto sobre el muro vertical.

Enlace tipo B

Campo de aplicación:

Enlace para pared lisa (revocada) en presencia de perfiles en aluminio, acero y latón. Enlace a vista visible después del montaje.

Material:

Banda plana en aluminio, acero inoxidable o latón, visible 50 mm. después del montaje.

Montaje*:

La banda de enlace viene fijada a la pared con tacos (6mm.) y tornillos de cabeza hueca (en el material del perfil) teniendo una distancia de 330 mm.

Enlace tipo C

Campo de aplicación:

Enlace para pared por revocar en presencia de perfil de aluminio, acero inoxidable y latón. Enlace no visible después del montaje.

Material:

Perfil a Z en aluminio o acero inoxidable, con agujeros en todo el largo, para una mejor adhesión al revoque.

Montaje*:

La banda de enlace viene fijada al muro vertical con tacos (6mm.) y tornillos teniendo una distancia de 330 mm. En el pedido especificar el espesor del revoque.

** La capacità di carico esposta è garantita esclusivamente in seguito ad una attenta esecuzione delle istruzioni di montaggio.

** La capacidad de carga máxima está garantizada siempre y cuando el montaje de ésta se haga según las instrucciones.